WOODER
WINDOWS DOORS
WINTER GARDENS

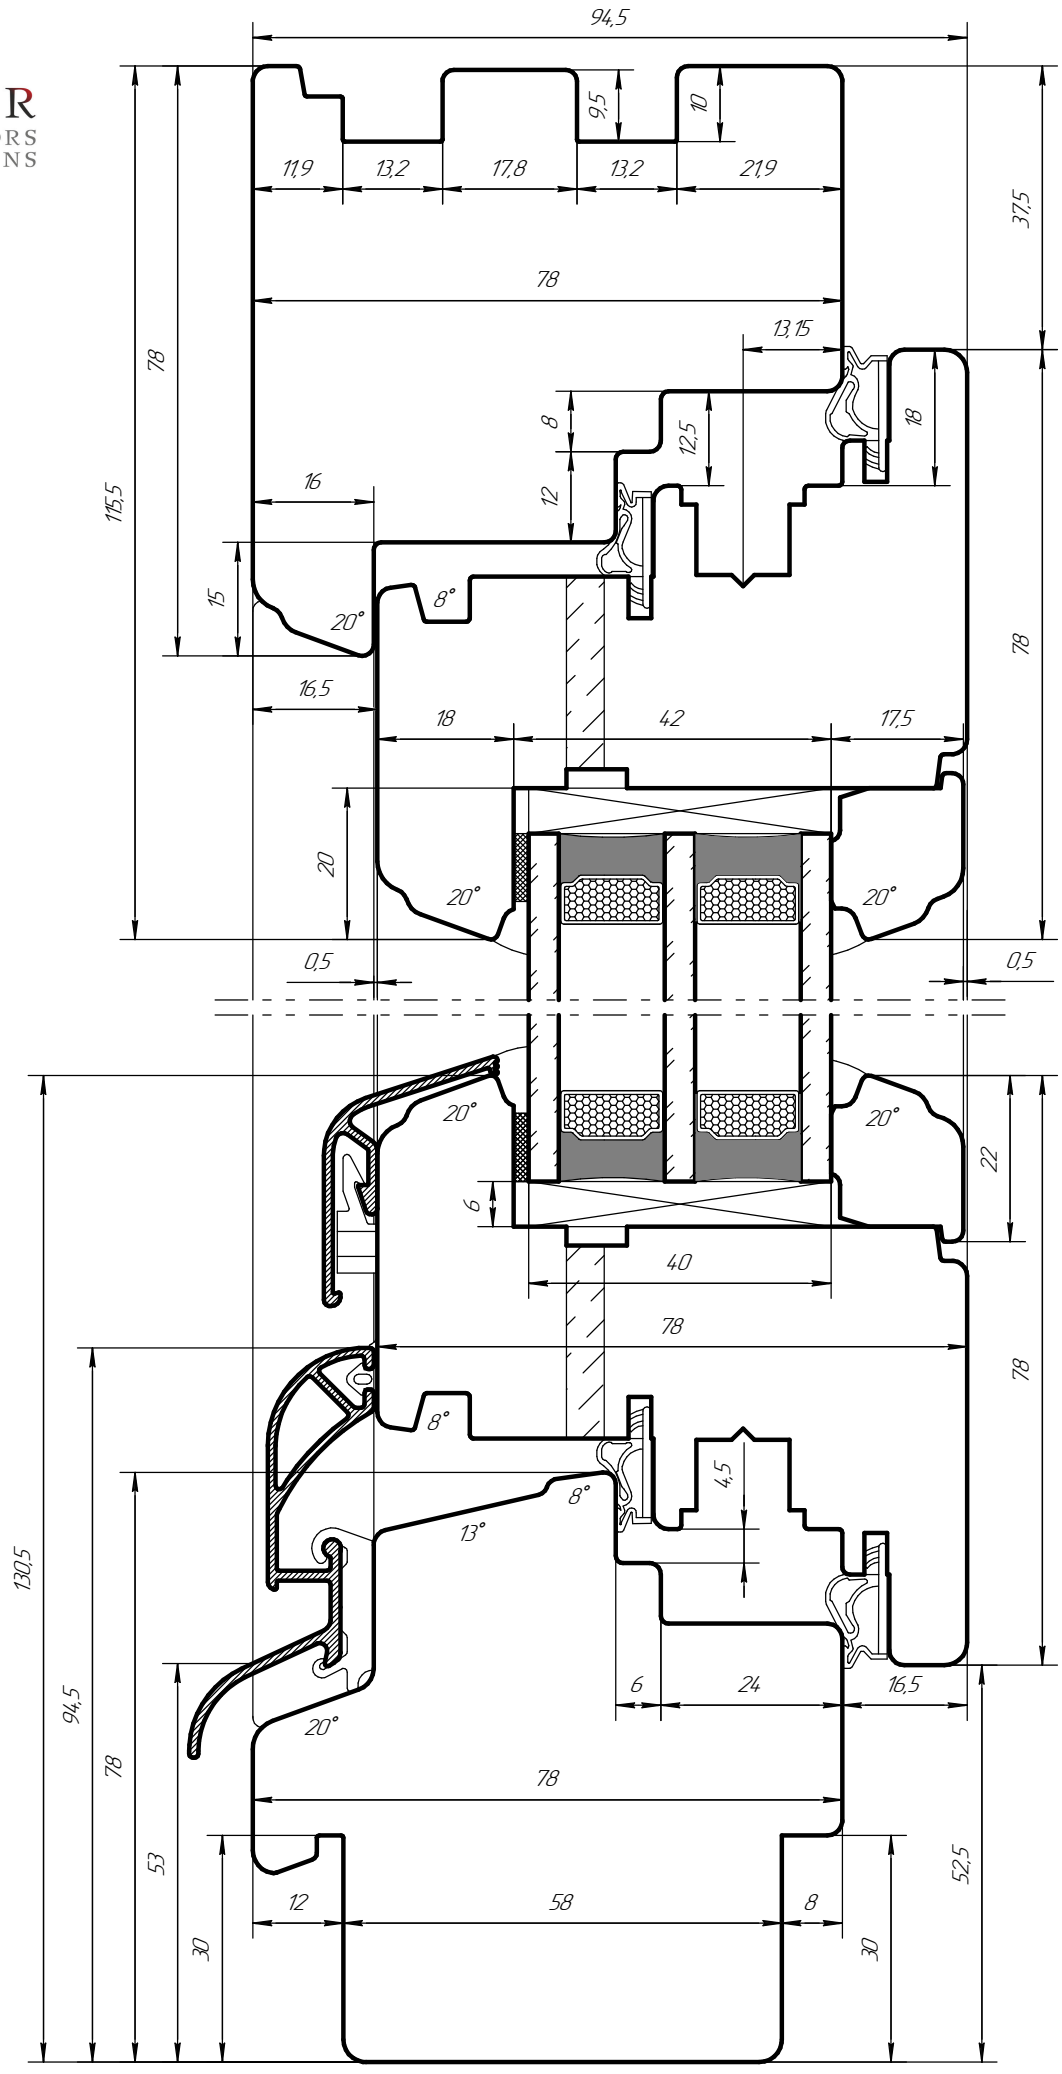

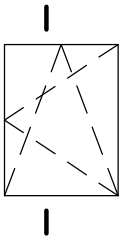

78 Rustik

Масштаб 1:1